



Zuid-Oost gevel  
Sportlaan  
Gebouw A = getekend  
Gebouw B = gespiegeld




Zuid-West gevel  
Sportlaan  
Gebouw A = getekend  
Gebouw B = gespiegeld




Noord-West gevel  
Sportlaan  
Gebouw A = getekend  
Gebouw B = gespiegeld




Noord-Oost gevel  
Sportlaan  
Gebouw A = getekend  
Gebouw B = gespiegeld

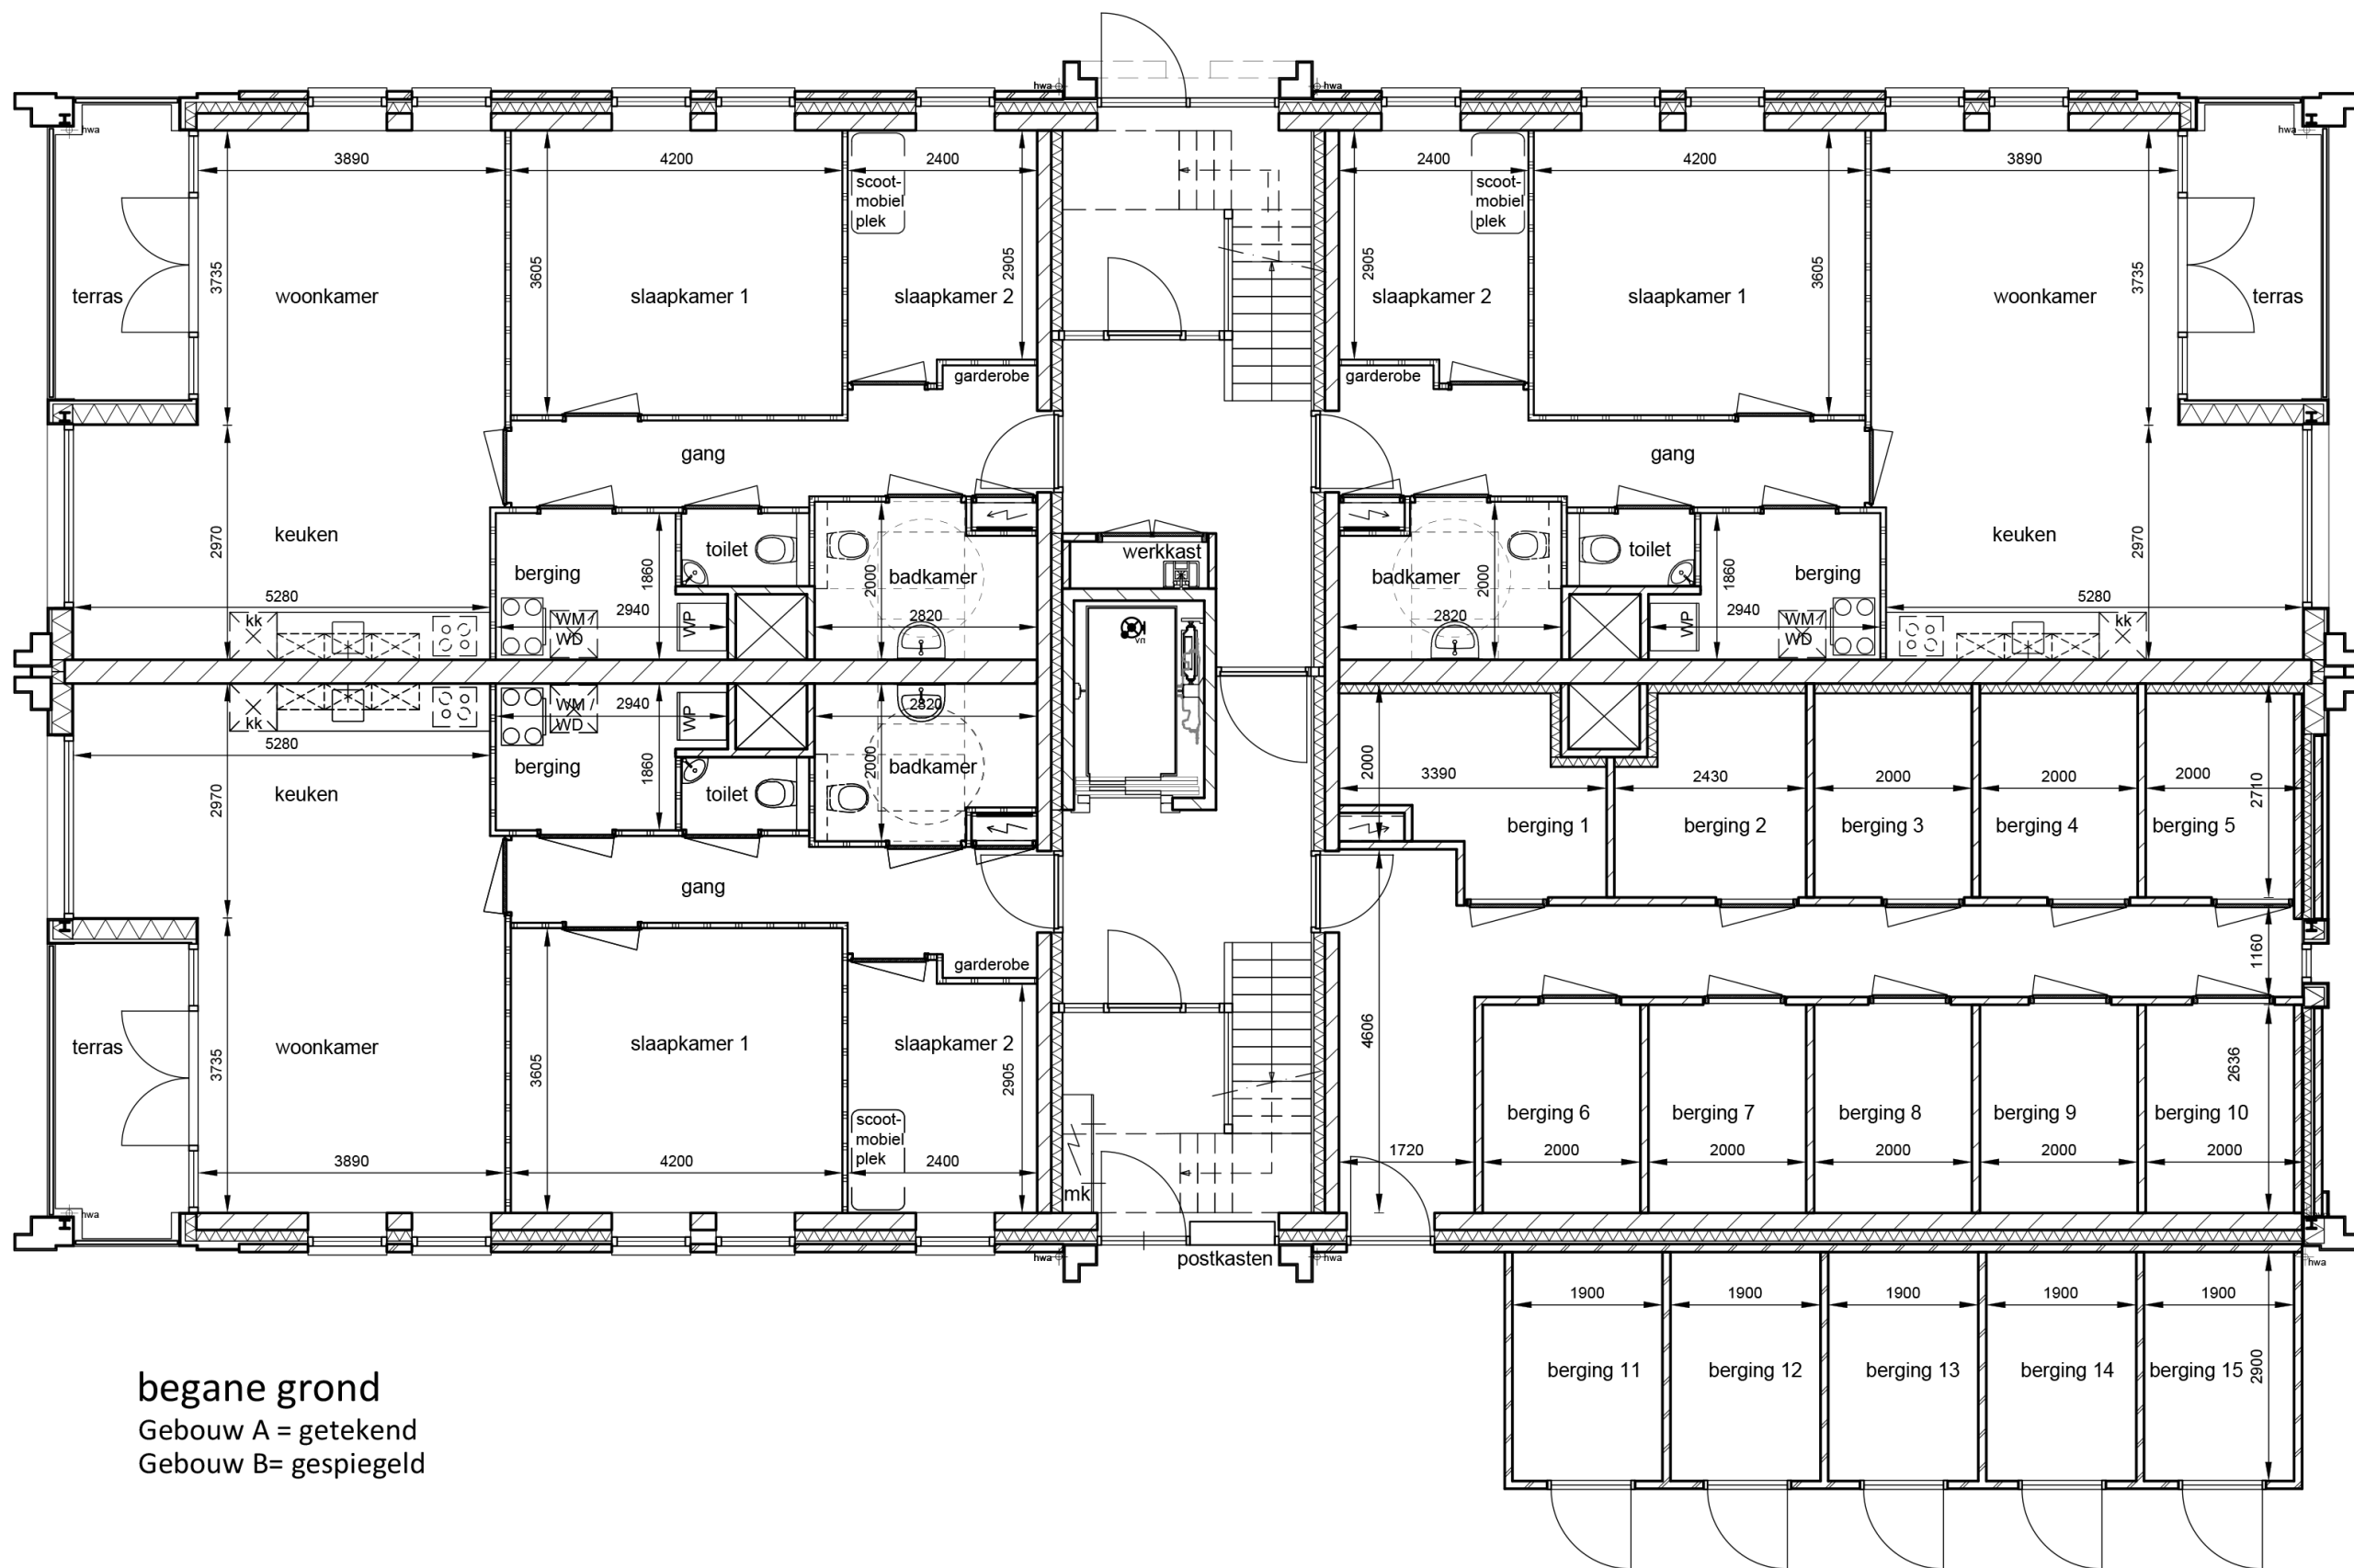


begane grond  
 Gebouw A = getekend  
 Gebouw B= gespiegeld

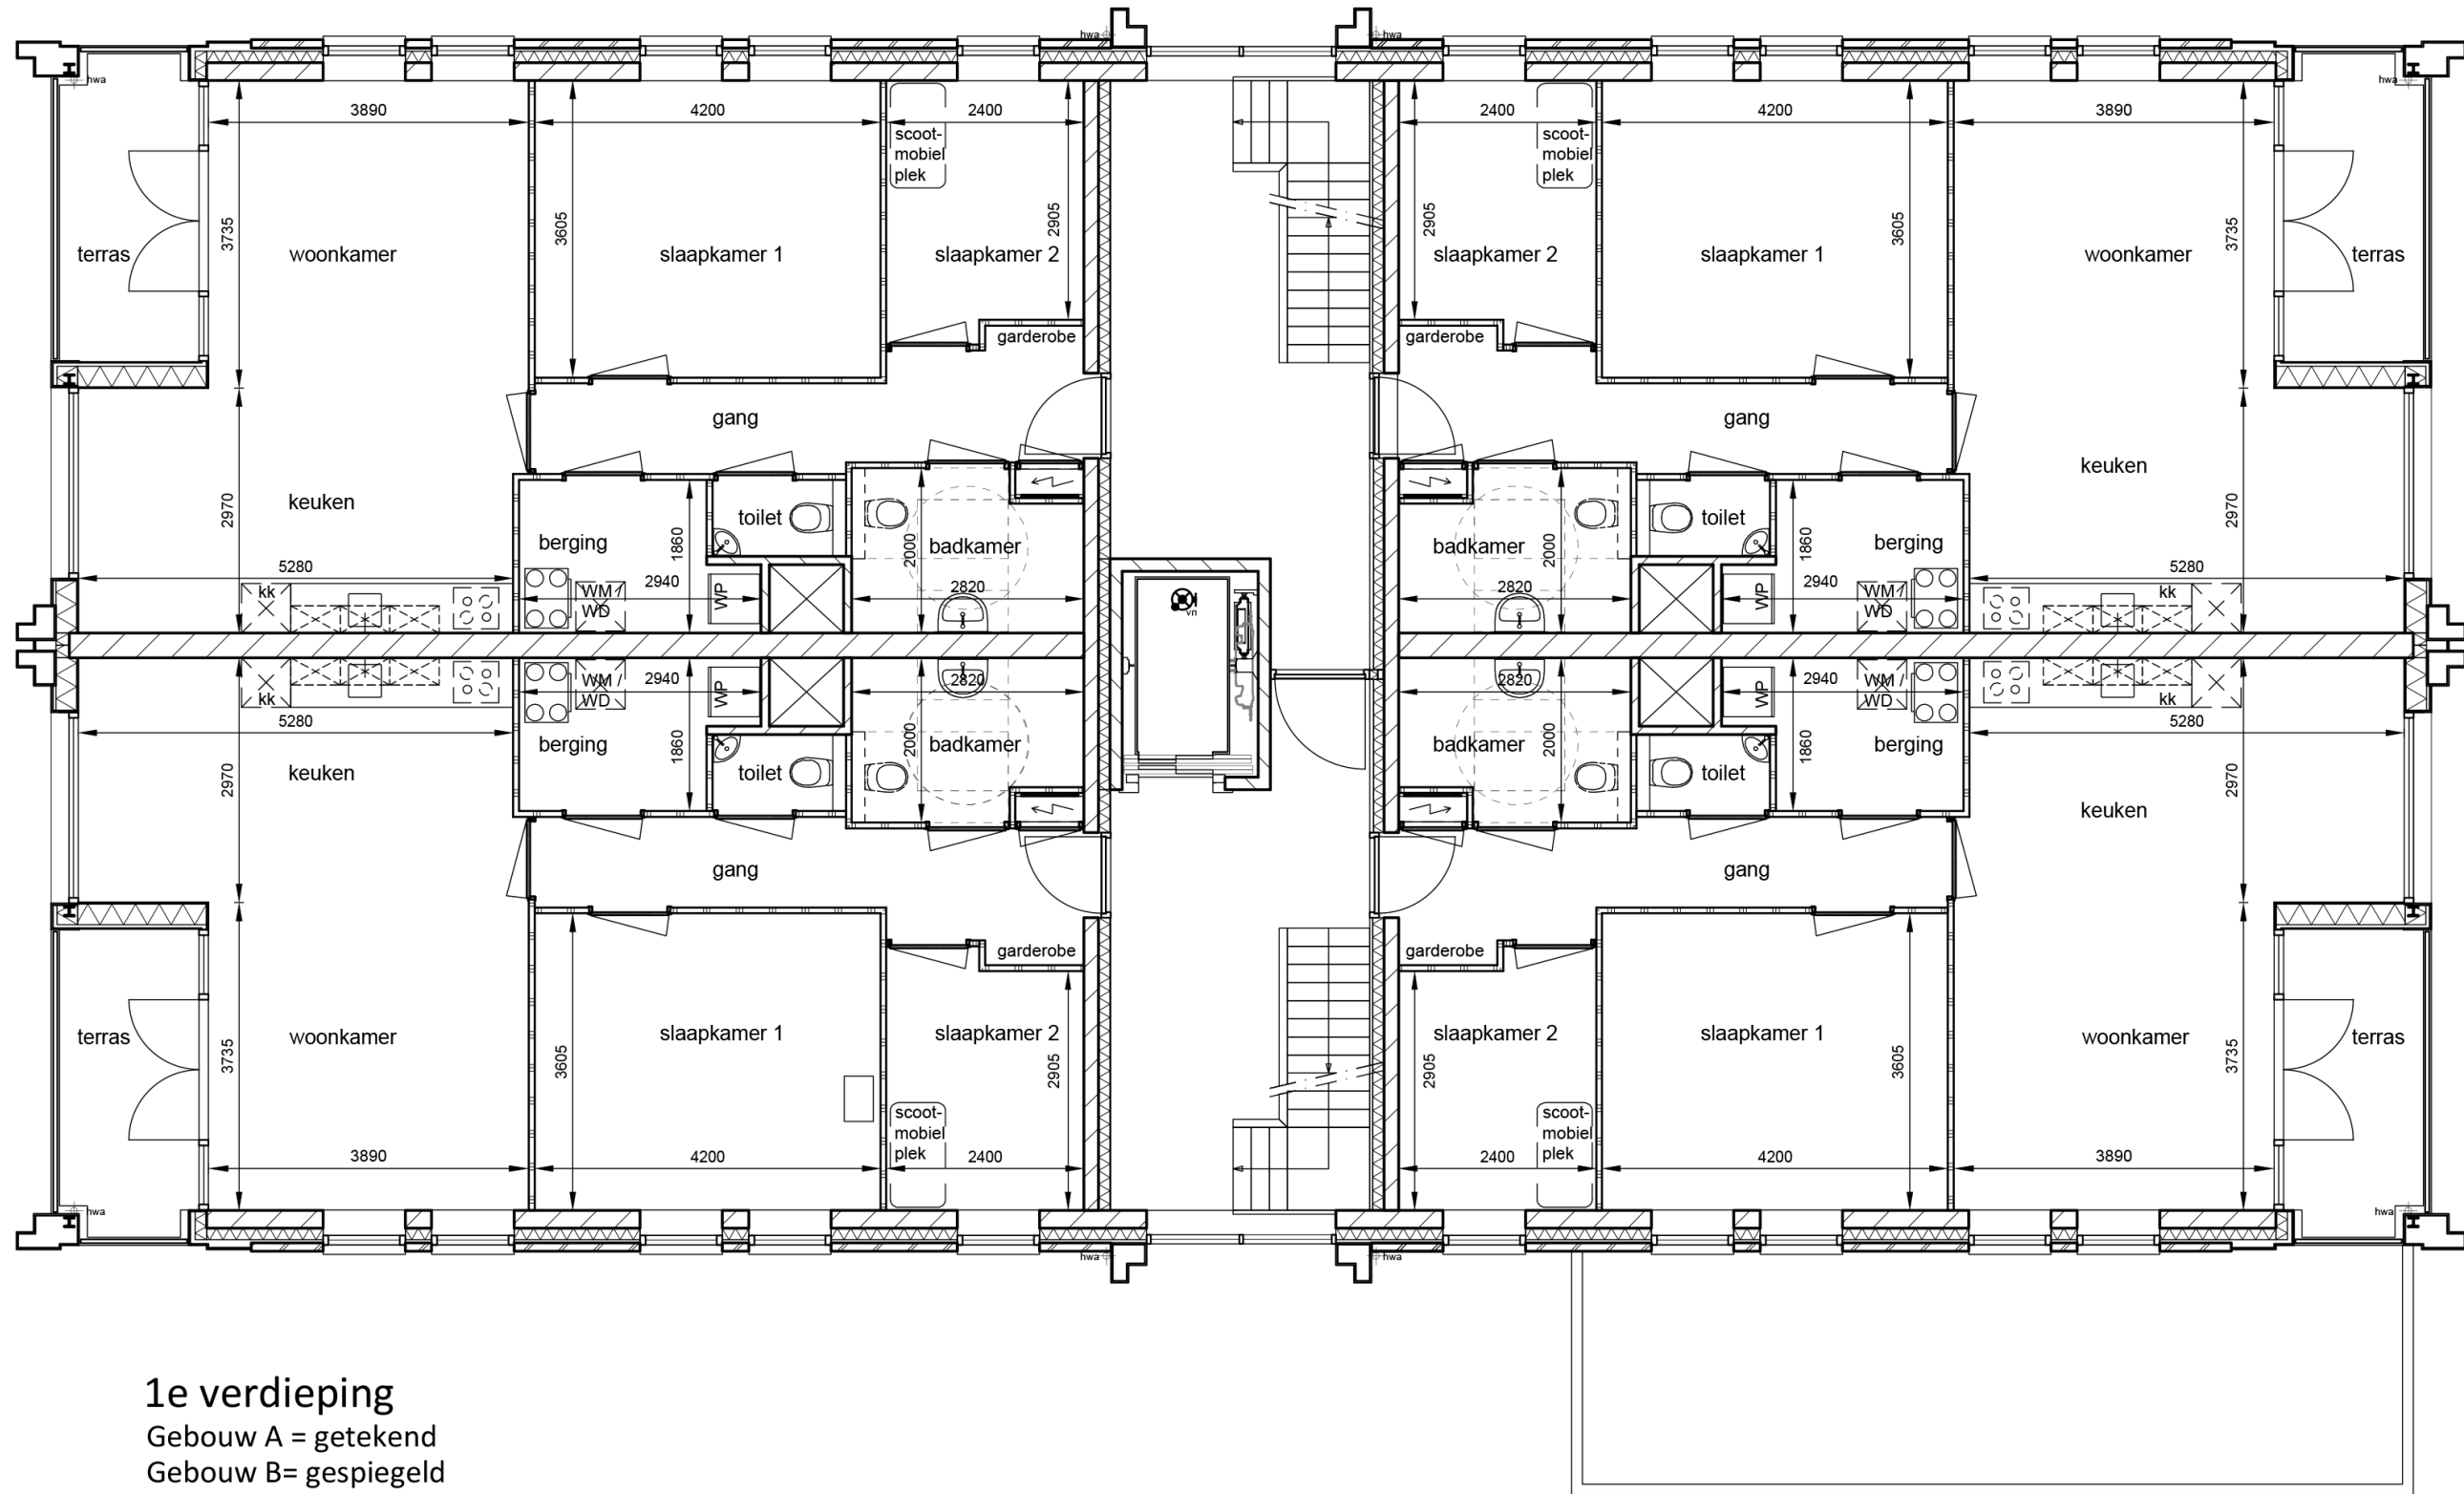

1e verdieping  
 Gebouw A = getekend  
 Gebouw B= gespiegeld

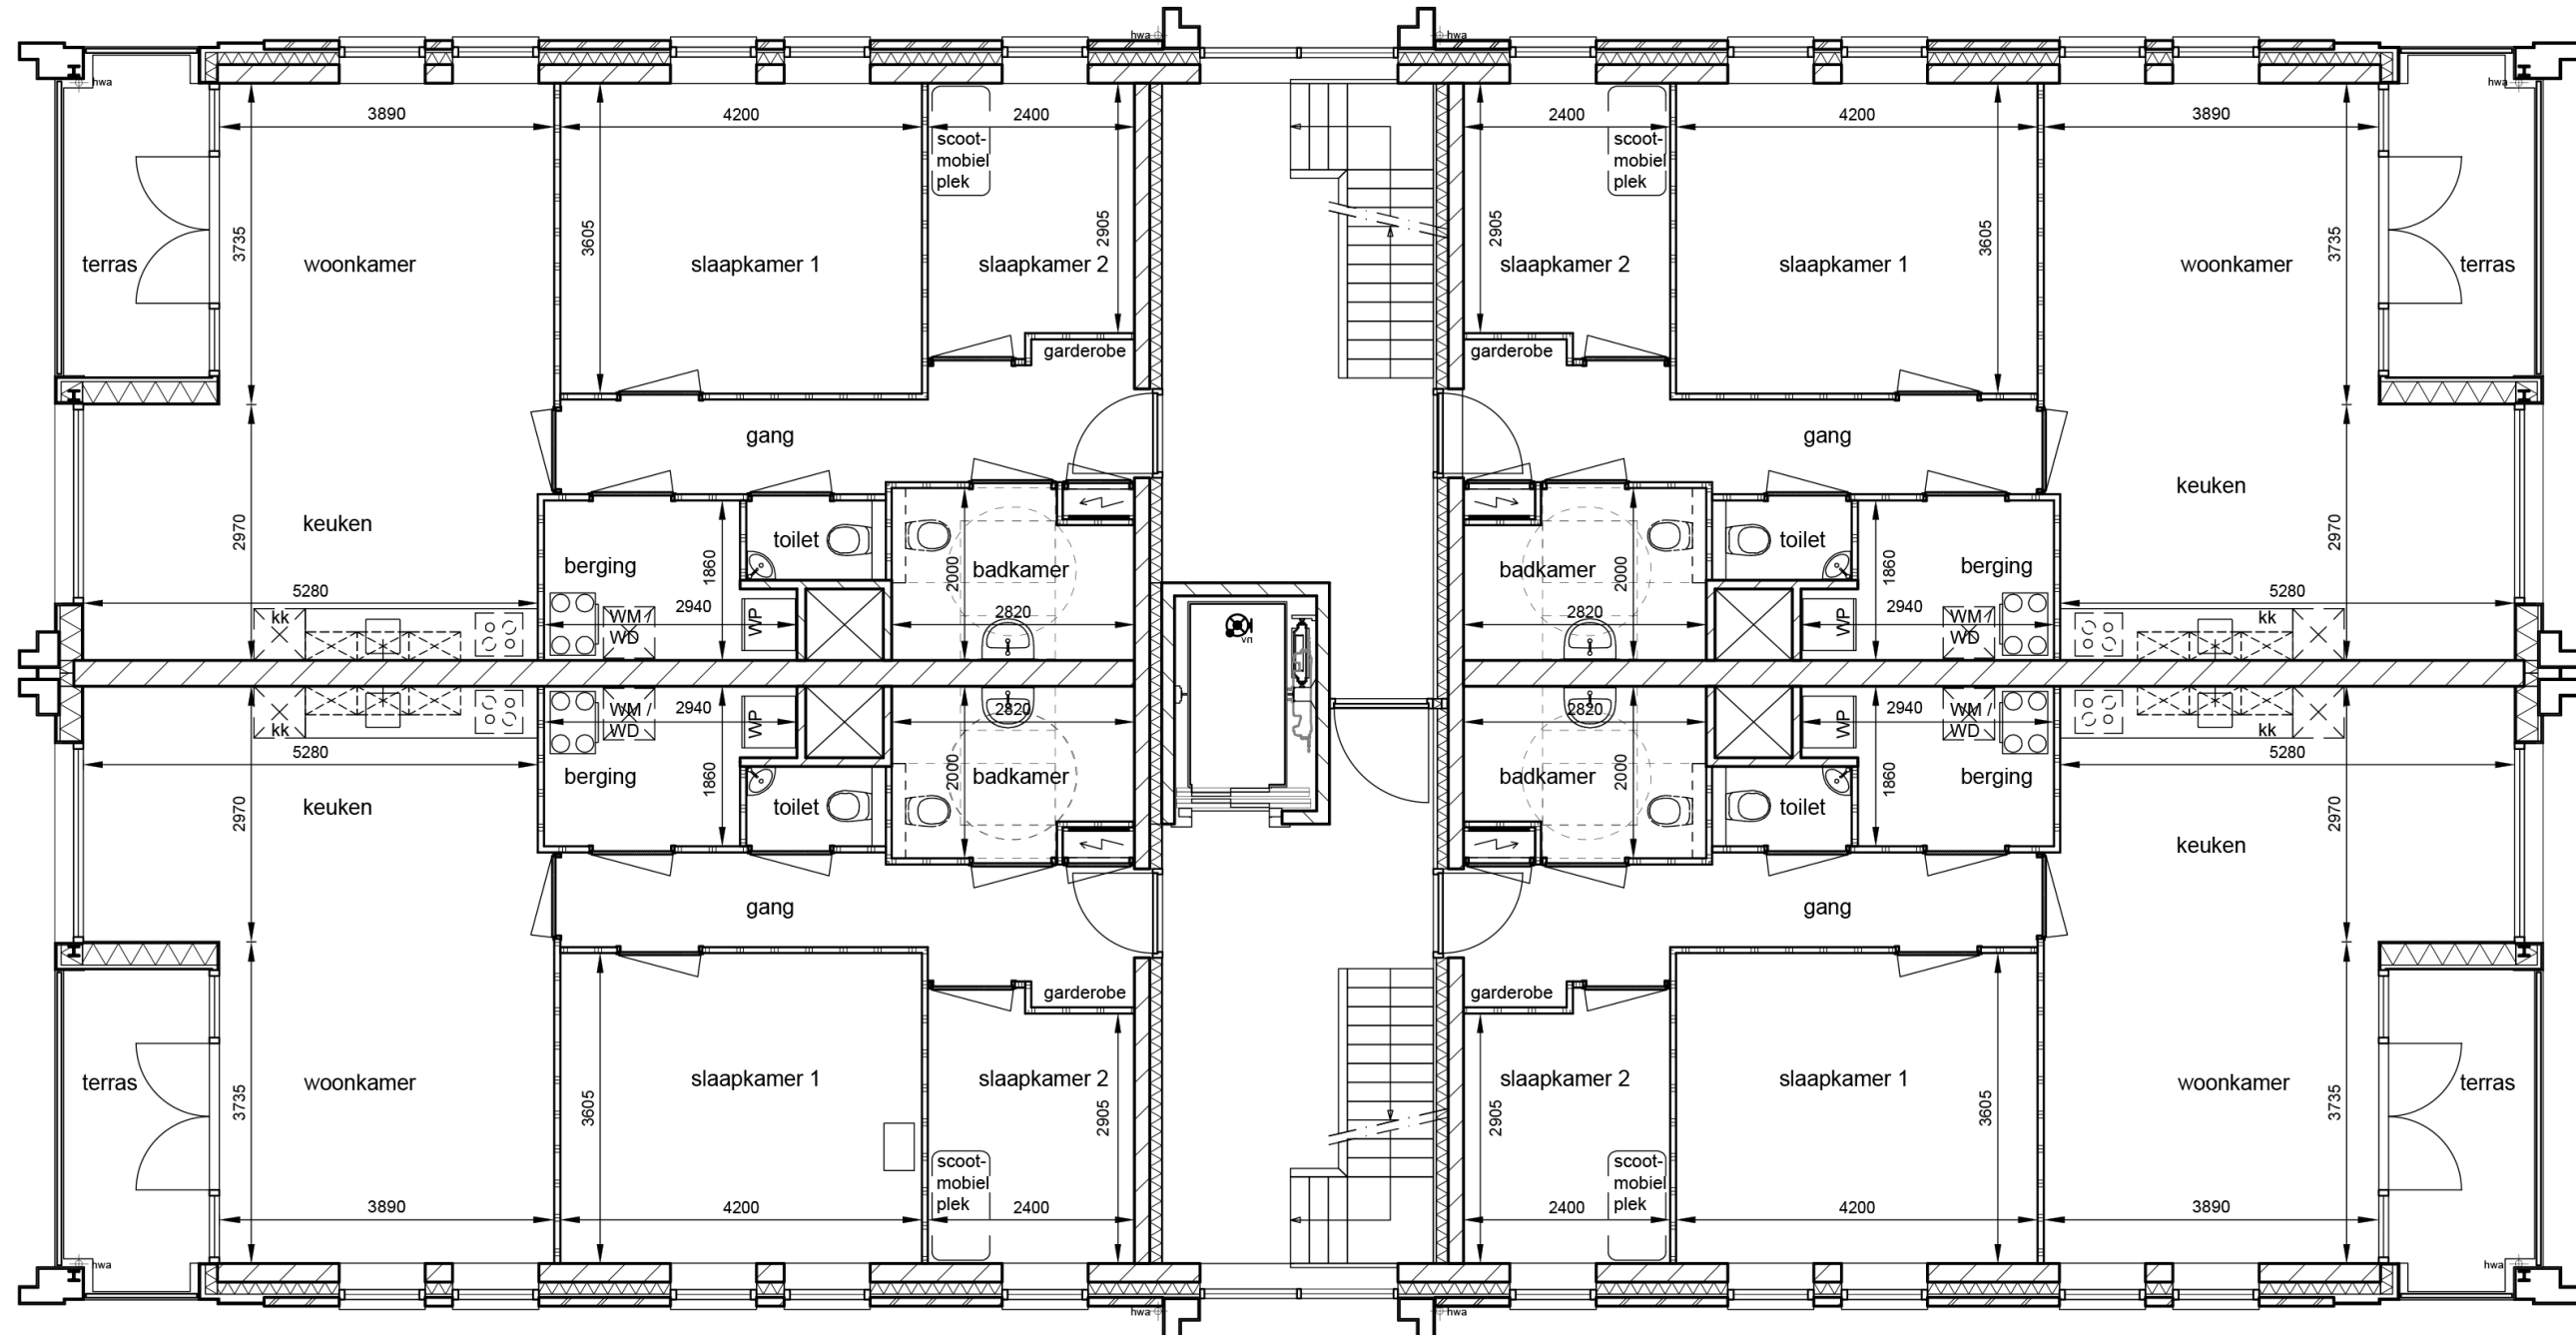

2e verdieping  
 Gebouw A = getekend  
 Gebouw B= gespiegeld

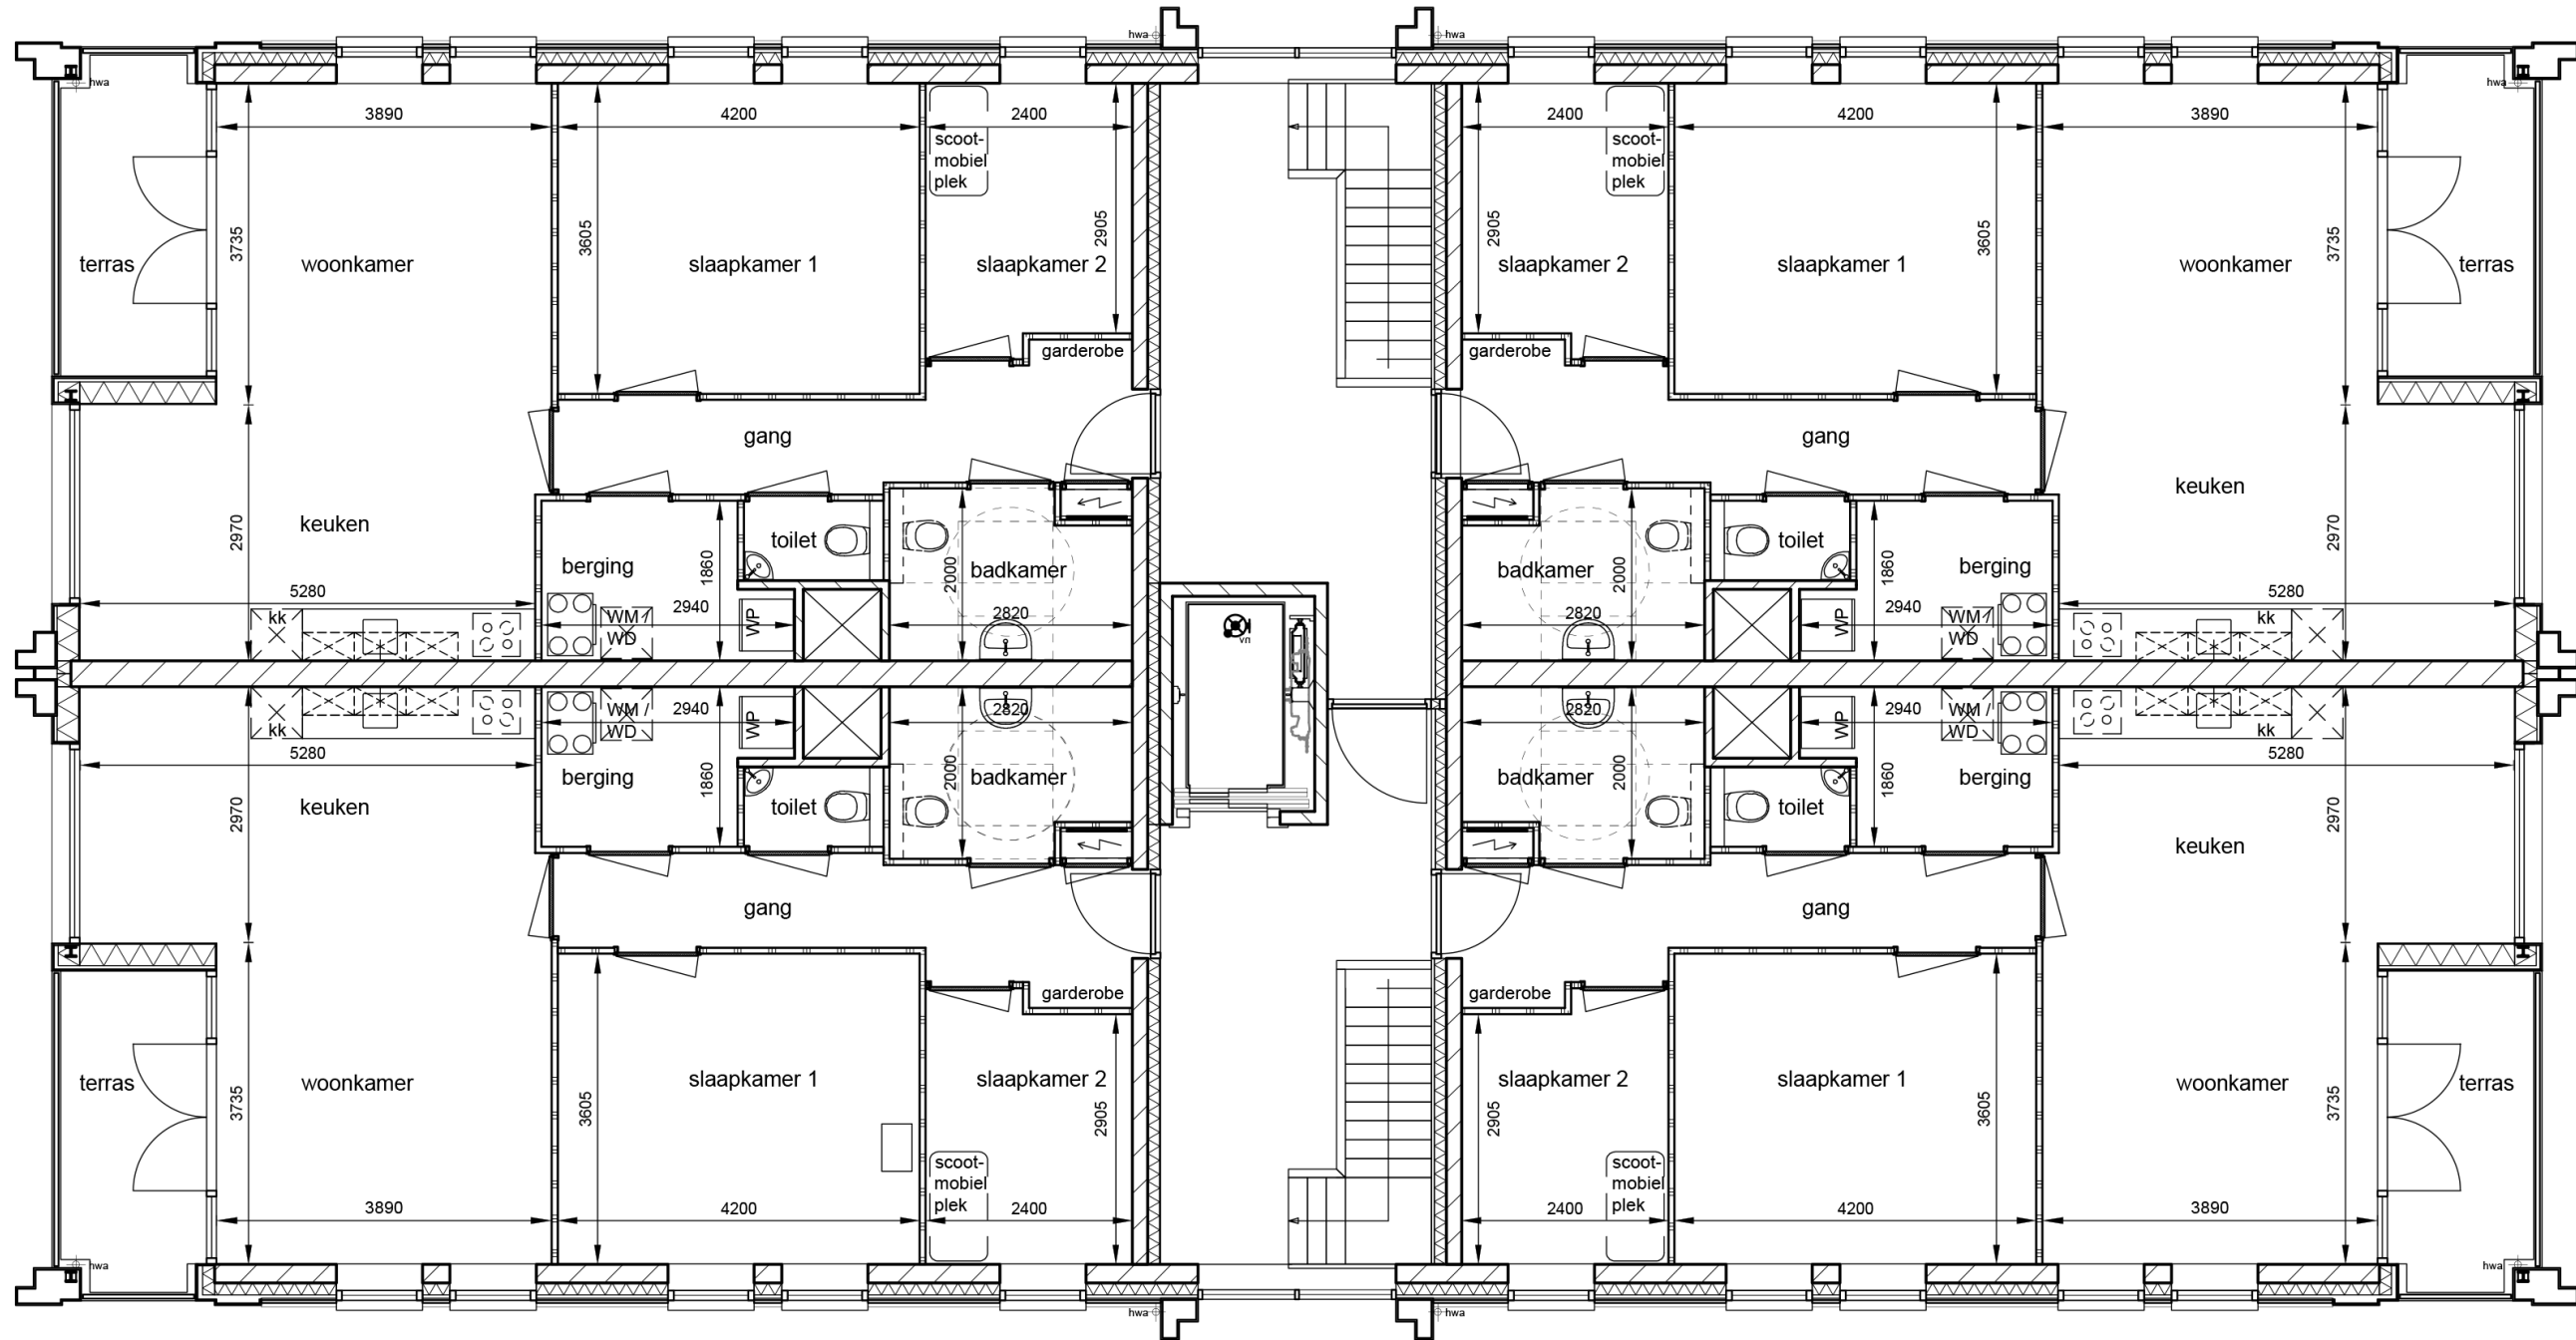

3e verdieping  
 Gebouw A = getekend  
 Gebouw B= gespiegeld



